

Öffentliche Bekanntmachung
gemäß § 17 Bundesfernstraßengesetz

Die Bundesrepublik Deutschland, vertreten durch das Land Mecklenburg-Vorpommern, endvertreten durch das Straßenbauamt Stralsund, Greifswalder Chaussee 63b, 18439 Stralsund, gibt bekannt, dass für die Straßenbaumaßnahme

B 108 RVA Neu Heinde – Laage

auf ein formelles Planfeststellungsverfahren im Sinne des § 17 FStrG verzichtet wird.

Bei der durchzuführenden Maßnahme handelt es sich um den **Neubau eines straßenbegleitenden Radweges**, ist somit von unwesentlicher Bedeutung im Sinne des § 17 FStrG da

- a) öffentliche Belange nicht berührt sind oder die erforderlichen behördlichen Entscheidungen vorliegen und dem Plan nicht entgegenstehen
- b) Rechte anderer nicht beeinflusst werden oder mit Betroffenen entsprechende Vereinbarungen getroffen wurden
- c) eine Umweltverträglichkeitsprüfung nicht erforderlich ist.

Die Bauunterlagen liegen **vom 04.11.2019 bis 02.12.2019** im

Straßenbauamt Stralsund, Greifswalder Chaussee 63 b, 18439 Stralsund
während der Dienstzeiten

Montag bis Donnerstag 8.00 Uhr bis 15.30 Uhr
Freitag 8.00 Uhr bis 14.00 Uhr
sowie nach telefonischer Vereinbarung unter 03831/274-0

und

Stadt Laage, Am Markt 7 in 18299 Laage
während der Dienstzeiten

Dienstag	9.00 Uhr bis 12.00 Uhr und 13.00 Uhr bis 17.30 Uhr
Donnerstag	9.00 Uhr bis 12.00 Uhr und 13.00 Uhr bis 15.00 Uhr
Freitag	9.00 Uhr bis 12.00 Uhr

zur Einsichtnahme aus.

Jeder kann bis spätestens zwei Wochen nach Ablauf der Auslegungsfrist, bis zum **16.12.2019**, beim Straßenbauamt Stralsund oder Stadt Laage Einwendungen gegen den Plan schriftlich oder zur Niederschrift erheben. Die Einwendung muss den geltend gemachten Belang oder das Maß seiner Beeinträchtigung erkennen lassen.

Nach Ablauf der Frist sind Einwendungen ausgeschlossen (§ 17a Nr. 1FStrG).

Im Auftrag

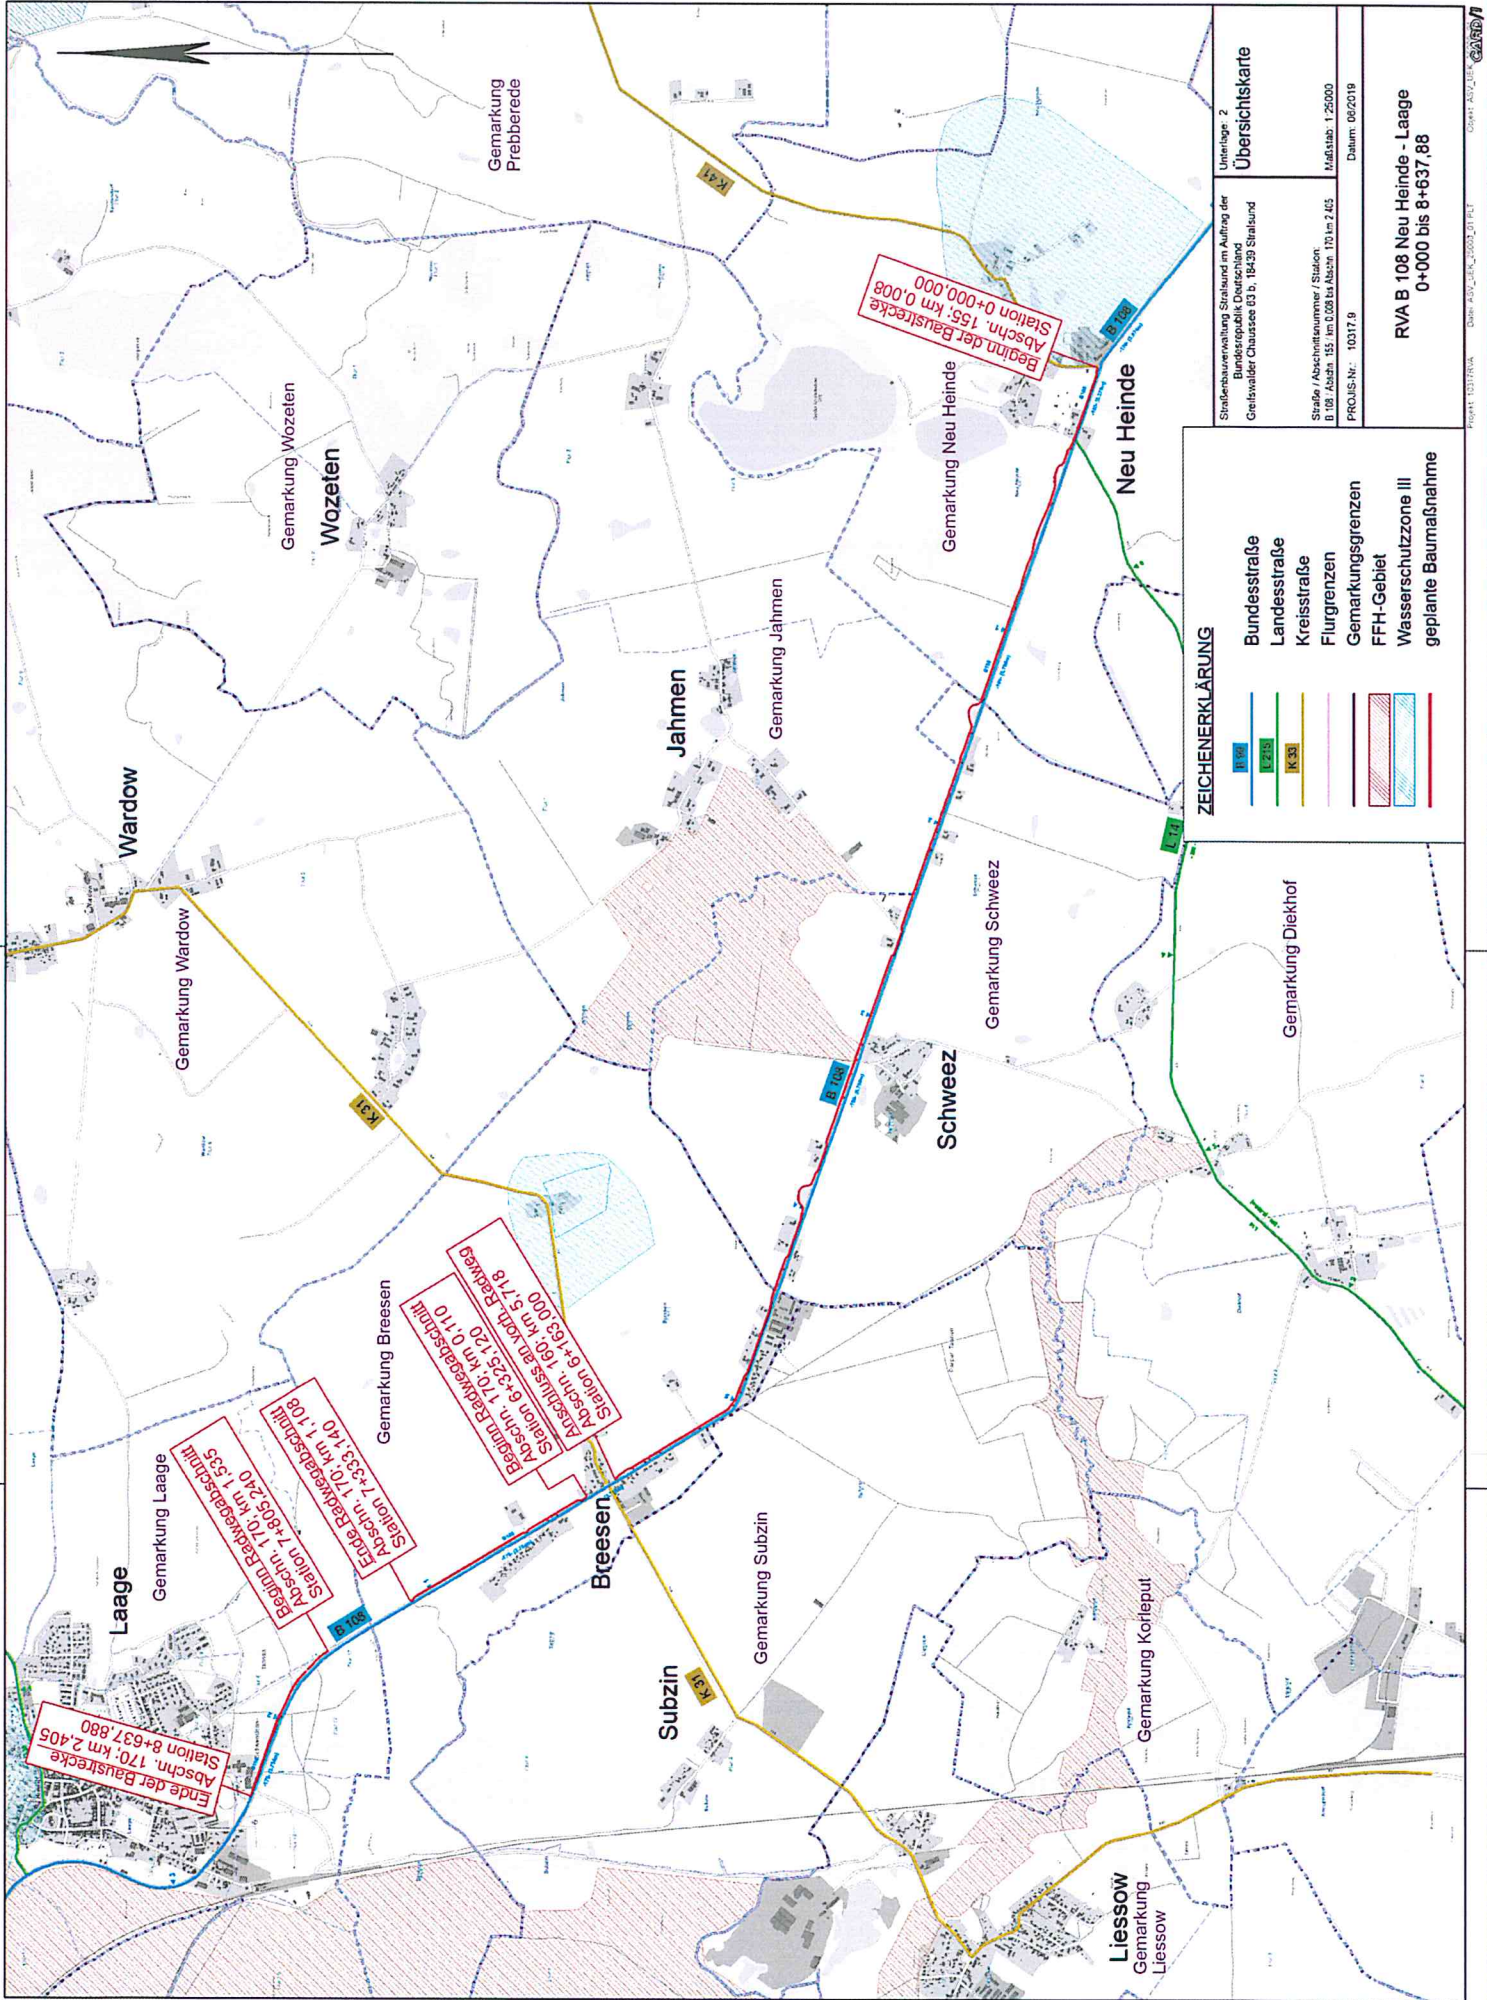

Manfred Borowy

Rechtsbehelfsbelehrung:

Gegen diesen Bescheid kann innerhalb eines Monats nach Bekanntgabe Widerspruch beim Straßenbauamt Stralsund, Greifswalder Chaussee 63b, 18439 Stralsund, schriftlich oder zur Niederschrift eingelegt werden.



auf der Internetseite veröffentlicht am 29.10.2019 A. Herrmann



Streifenbauverwaltung Staßfurt im Auftrag der
 Landesrepublik Sachsen-Anhalt
 Geiswälder Chaussee 63 D, 16439 Staßfurt

Unterlage: 2
Übersichtskarte

Stärke / Abschnittenummer / Station
 B 108 / Abschn. 155, km 0,008 bis Abschn. 170 km 2,405
 Maßstab: 1:25000
 Datum: 06/2019
 PROJUS-Nr.: 10317/9

RVA B 108 Neu Heinde - Laage
 0+000 bis 8+637,88

ZEICHENERKLÄRUNG

- Bundesstraße (Blue line with 'B 108')
- Landesstraße (Green line with 'L 205')
- Kreisstraße (Yellow line with 'K 31')
- Flurgrenzen (Dashed blue line)
- Gemarkungsgrenzen (Dashed red line)
- FFH-Gebiet (Pink hatched area)
- Wasserschutzzone III (Blue hatched area)
- geplante Baumaßnahme (Red solid line)