


Auftraggeber:  
 Herr Raimo Briese,  
 Karl-Havermann-Str. 28c  
 18 299 Diekhof


B-Plan Nr. 28 der Stadt Laage

Rasterlärmkarte Gewerbe  
 mit Abschirmung  
 Zeitraum: tags  
 Höhe: 2 m

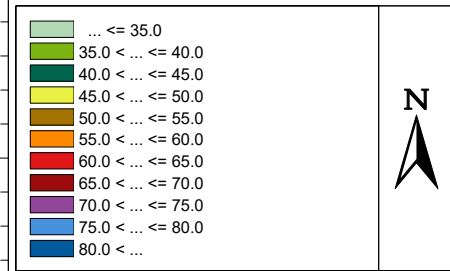

TÜV NORD Umweltschutz GmbH & Co. KG  
 Geschäftsstelle Rostock  
 Trelleborger Str. 15  
 18107 Rostock


Bearbeiter:	M.Sc. Alexander Rinke
Datum:	16.02.2023
Auftrags-Nr.	922SST014

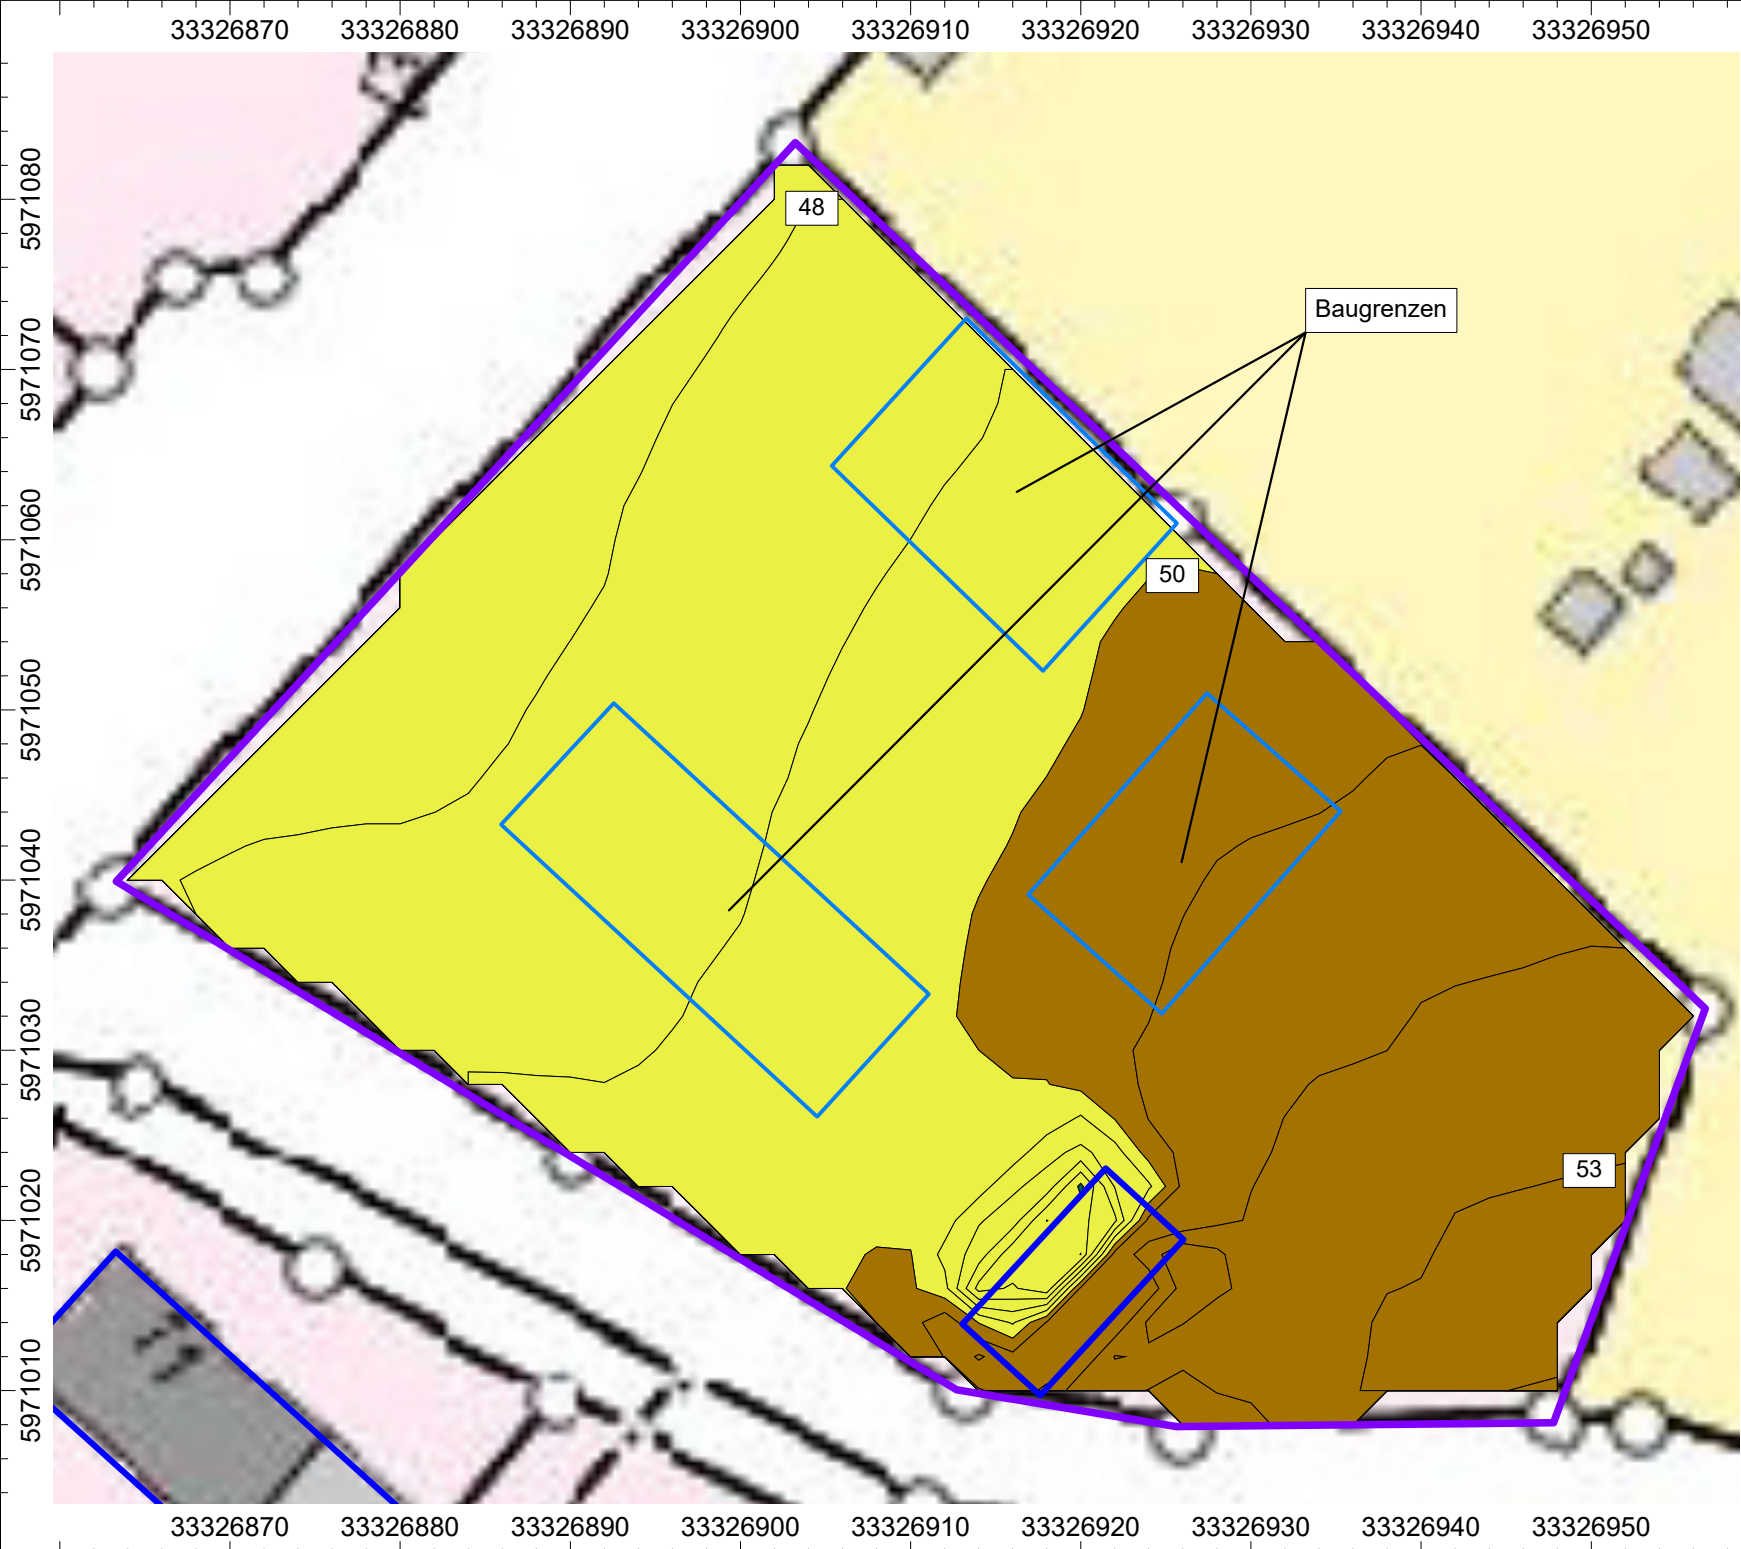

Auftraggeber:  
 Herr Raimo Briese,  
 Karl-Havermann-Str. 28c  
 18 299 Diekhof

B-Plan Nr. 28 der Stadt Laage

Rasterlärmkarte Gewerbe  
 mit Abschirmung  
 Zeitraum: lauteste Nachtstunde  
 Höhe: 2 m

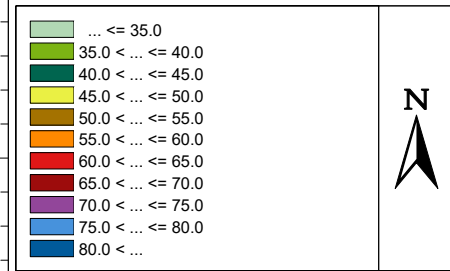

TÜV NORD Umweltschutz GmbH & Co. KG  
 Geschäftsstelle Rostock  
 Trelleborger Str. 15  
 18107 Rostock



Bearbeiter:	M.Sc. Alexander Rinke
Datum:	16.02.2023
Auftrags-Nr.	922SST014